FED. ROAD DIV. No.	STATE	F A PROJECT NO.	FISCAL YEAR	SHEET No.
8	FLA.			

T 35 S — R 24 E

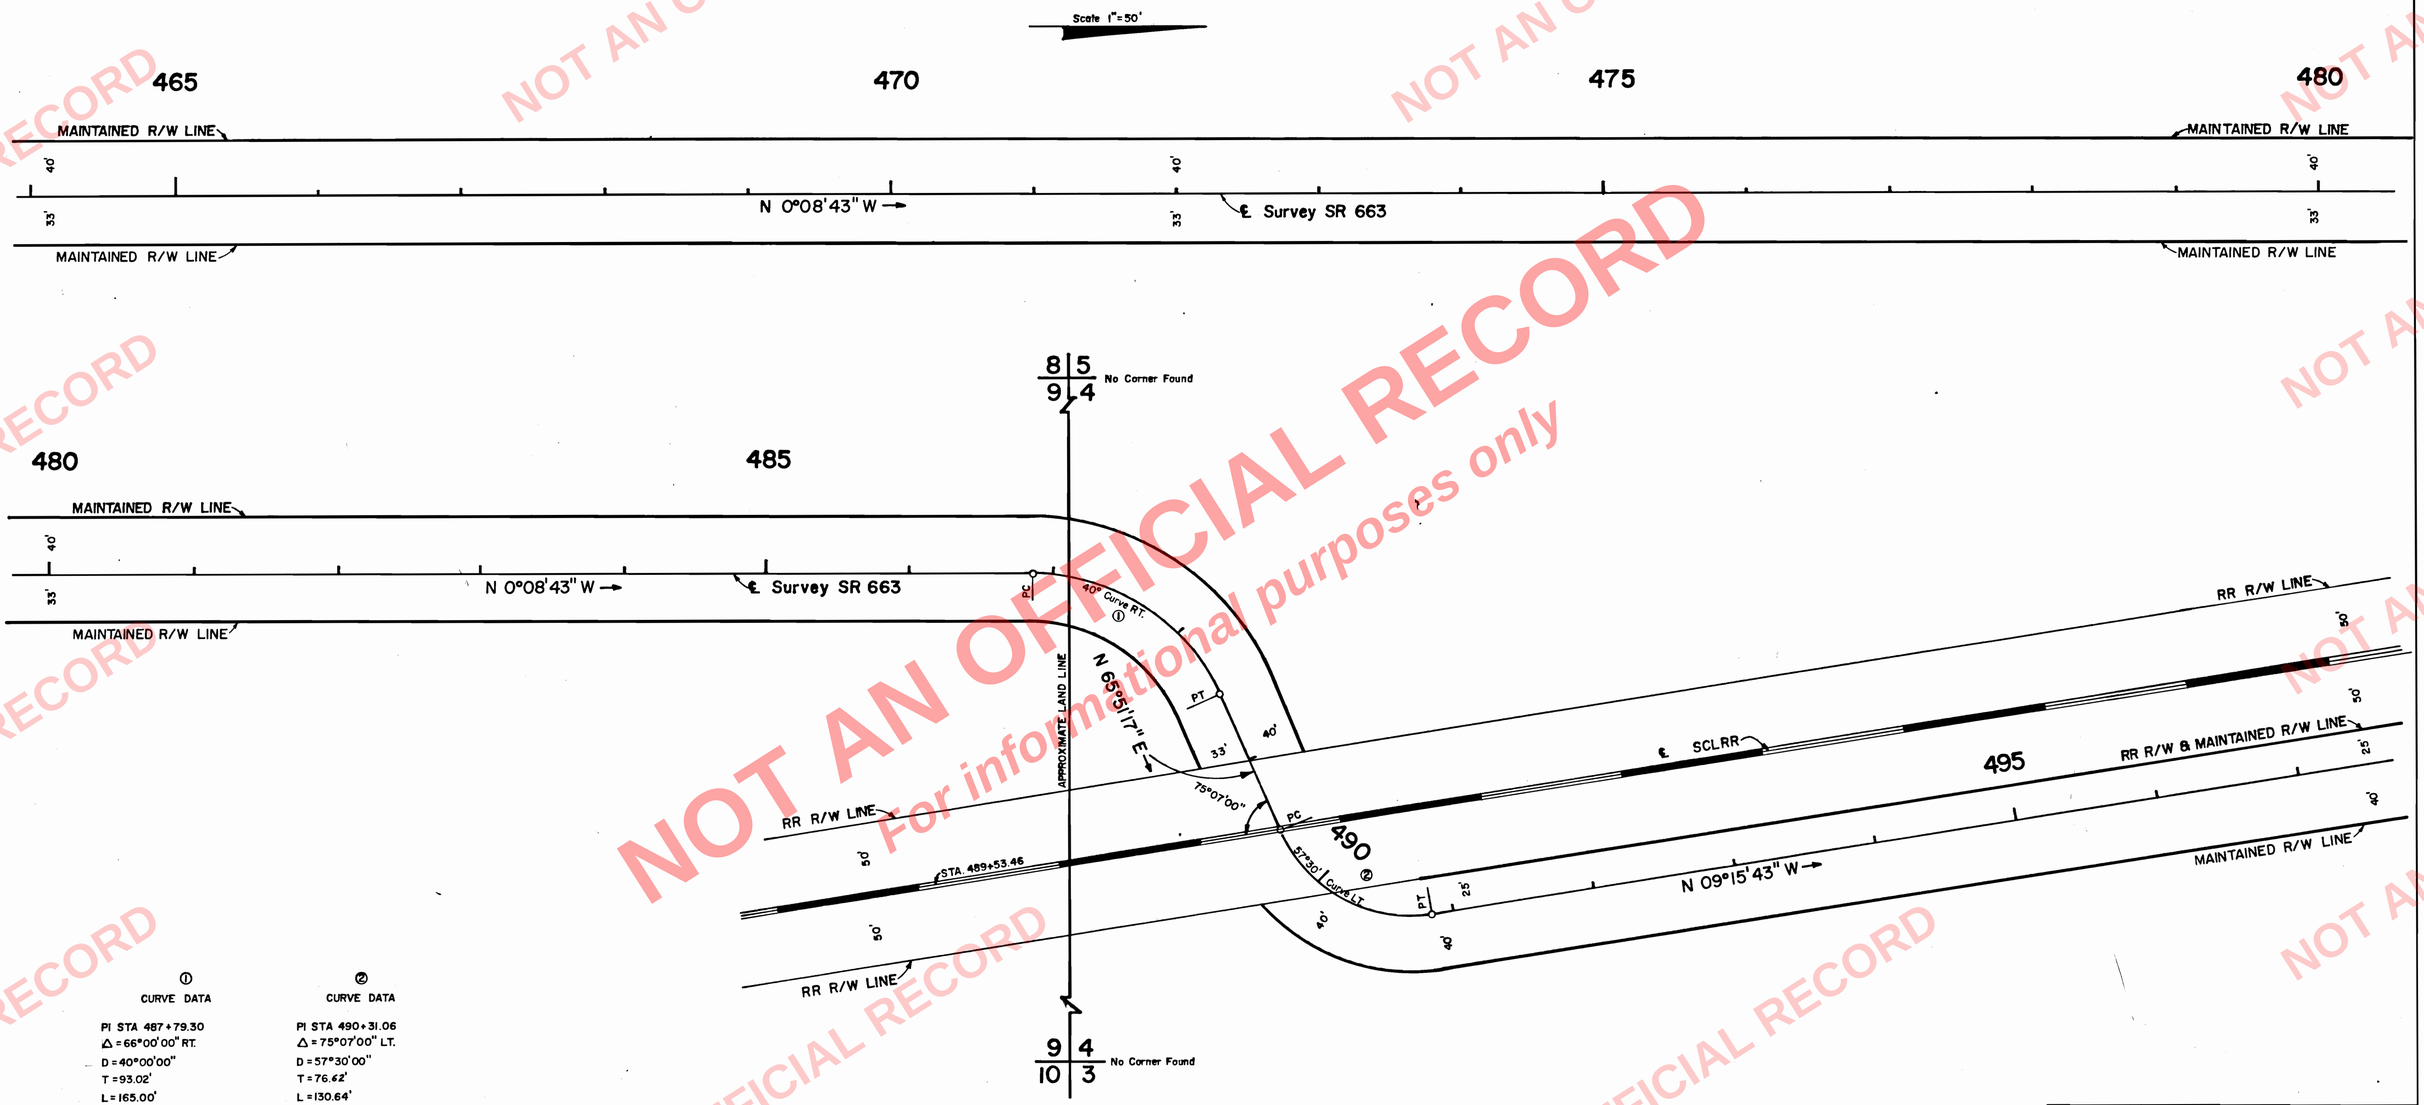

① CURVE DATA

PI STA 487+79.30
Δ = 66°00'00" RT.
D = 40°00'00"
T = 93.02'
L = 165.00'
R = 143.24'
PC STA. 486+86.28
PT STA. 488+51.28

② CURVE DATA

PI STA 490+31.06
Δ = 75°07'00" LT.
D = 57°30'00"
T = 76.62'
L = 130.64'
R = 99.64'
PC STA. 489+54.44
PT STA 490+85.15 AHD. = 490+85.07 BK.

REVISION	BY	DATE

MAINTAINED RIGHT OF WAY MAP

STATE ROAD No. 663 HARDEE COUNTY

	BY	DATE
DRAWN	JWD	9-80
TRACED	JAD	2-81
CHECKED	CUK	9-82
COMPARED		
INDEXED		

APPROVED BY C.W. Morris Jr. DATE
DISTRICT ENGINEER
Cecil L. Ratcliff 5-26-83
For: ENGINEER OF RIGHT OF WAY
STATE HIGHWAY ENGINEER

SECTION 06070 SHEET 6 OF 8

NOT AN OFFICIAL RECORD
For informational purposes only